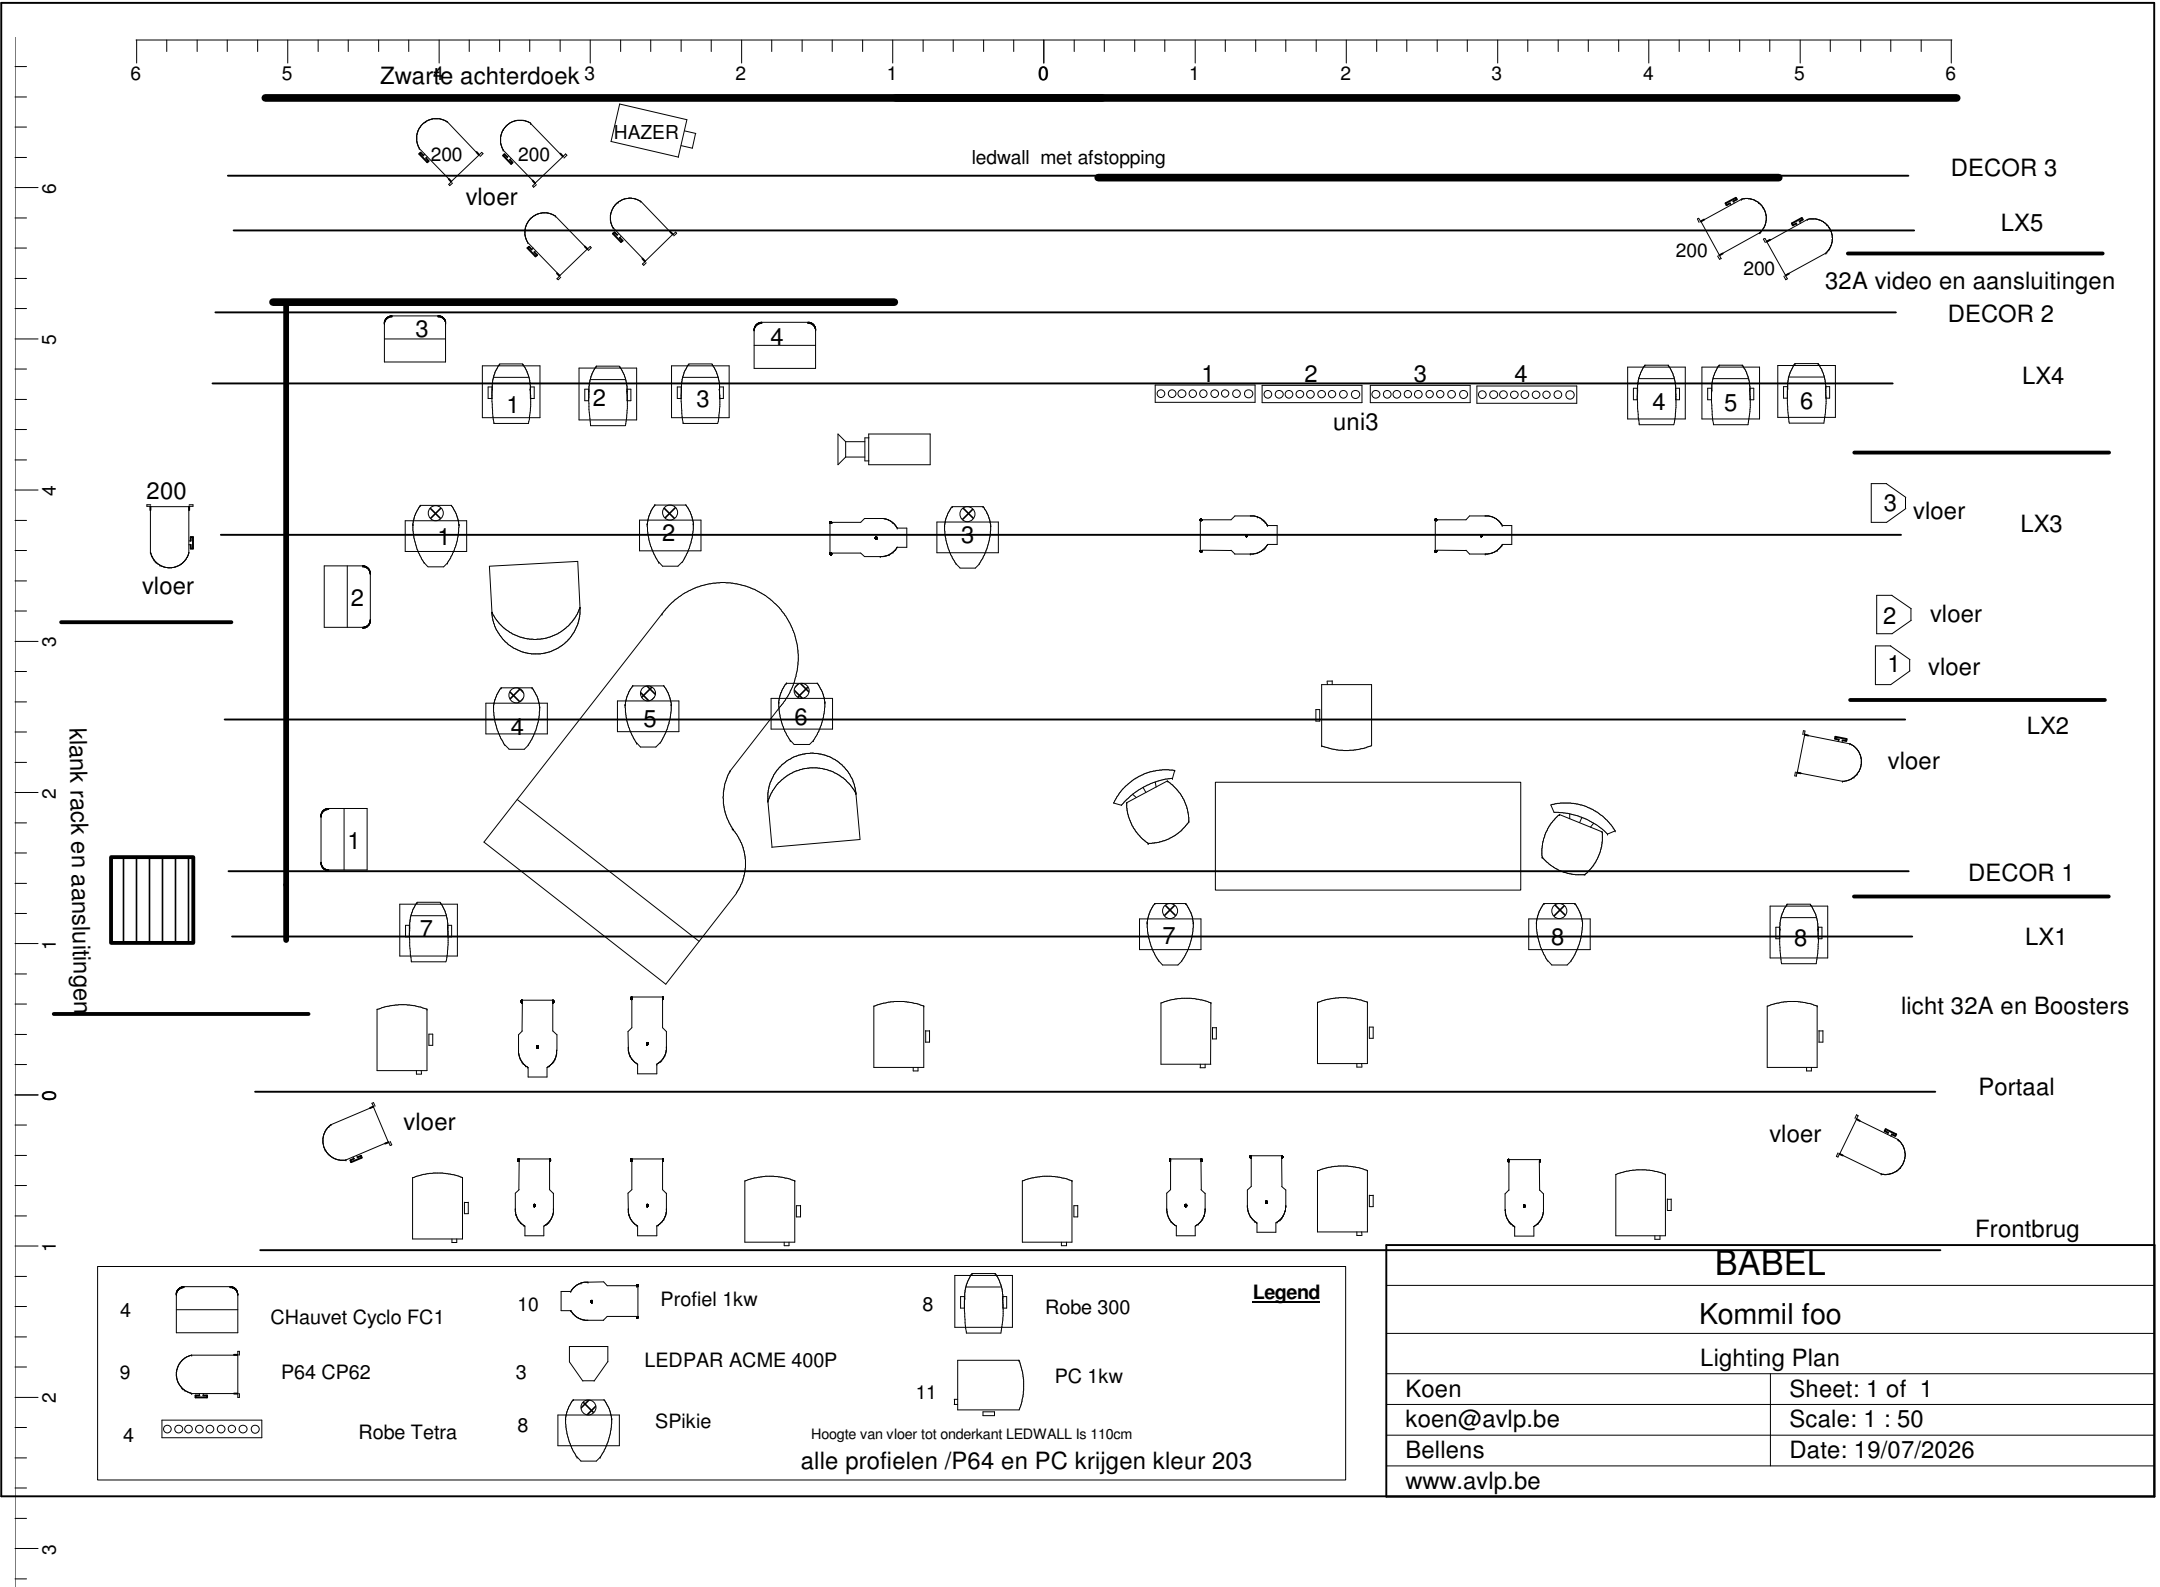

BABEL

Kommil foo

Lighting Plan

Koen	Sheet: 1 of 1
koen@avlp.be	Scale: 1 : 50
Bellens	Date: 19/07/2026
www.avlp.be	